

Dichiarazione protocollo n. AR0007140 del 15/01/2007

Urbanistica n. 14854 - Subalterno 24 >

Planimetria di u.i.u. in Comune di Arezzo

Via Fossombroni Vittorio

civ. 6

Identificativi Catastali:

Sezione: A

Foglio: 89

Particella: 438

Subalterno: 24

Compilata da:
Landi Ferdinando
Iscritto all'albo:
Geometri

Prov. Arezzo


N. 293

Scala 1: 200

Arch. n.1



Piano Seminterrato h. 240

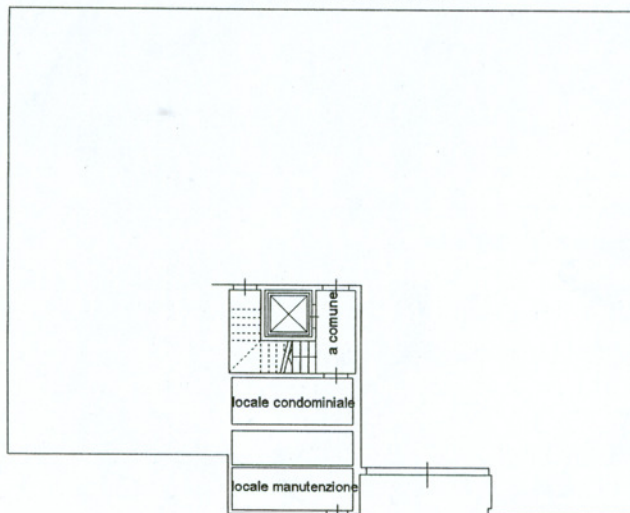

Piano Terra - Rialzato h. 270



Piano Primo h. 270

